


FILTRY PIASKOWE PO PO

WIDOK

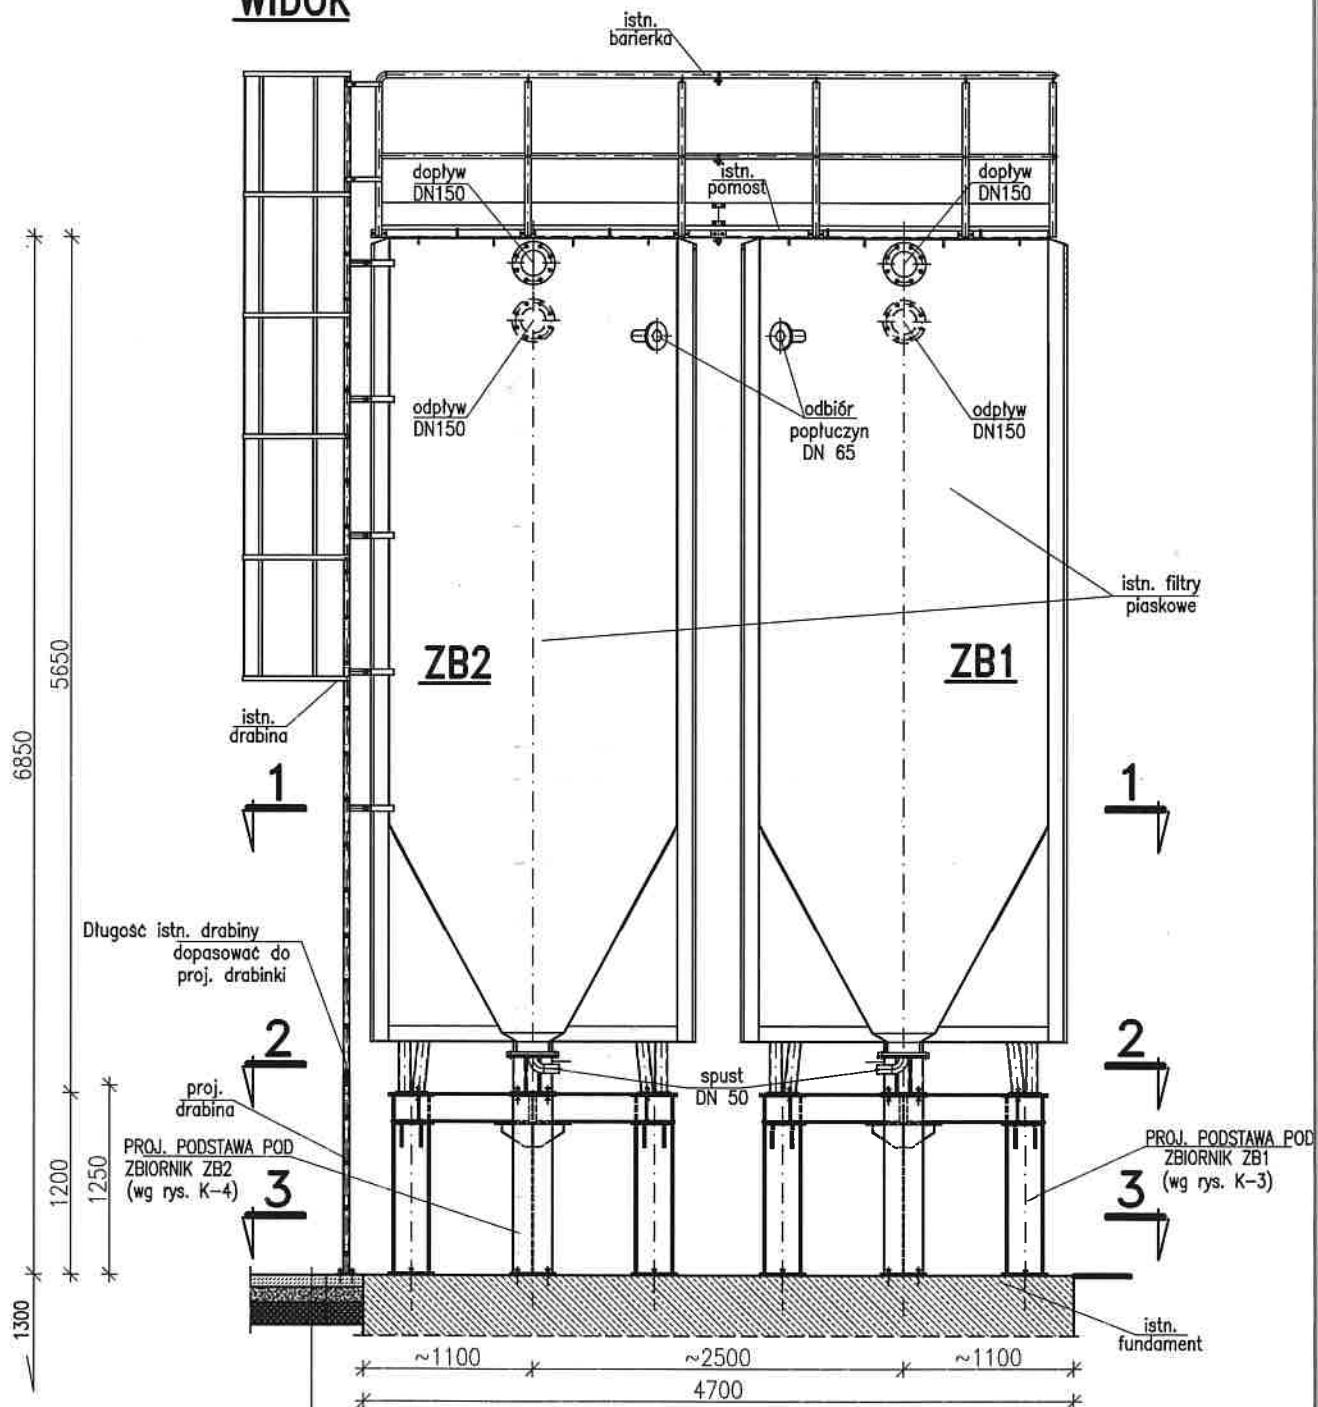

KOSTKA BETONOWA -8cm
PODBUDOWA Z PIASKU ZAGĘSZCZ.
MECHANICZNIE -10cm
TŁUCZEN -15cm

PRZĘKRÓJ 1-1

